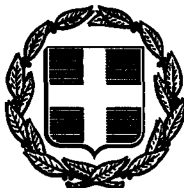


ΕΦΗΜΕΡΙΣ ΤΗΣ ΚΥΒΕΡΝΗΣΕΩΣ

ΤΗΣ ΕΛΛΗΝΙΚΗΣ ΔΗΜΟΚΡΑΤΙΑΣ

ΤΕΥΧΟΣ ΤΕΤΑΡΤΟ Αρ. Φύλλου 1274

6 Οκτωβρίου 1993

ΠΕΡΙΕΧΟΜΕΝΑ

ΠΟΛΕΟΔΟΜΙΑ

ΑΠΟΦΑΣΕΙΣ

ΠΟΛΕΟΔΟΜΙΑ

ΑΠΟΦΑΣΕΙΣ

Αριθ. ΤΠ 6059 (1)

Μερικός επανακαθορισμός ορίων οικισμού Καμαρίου Ν. Θήρας Ν. Κυκλάδων.

Η ΝΟΜΑΡΧΗΣ ΚΥΚΛΑΔΩΝ

Έχοντας υπόψη:

1. Τις διατάξεις του ΠΔ 24.4.85 ΦΕΚ 181/Δ «Περί καθορισμού ορίων, όρων και περιορισμών δόμησης οικισμών της χώρας μέχρι 2000 κατ.», όπως τροποποιήθηκε με το ΠΔ 14.2.87 ΦΕΚ 133Δ και το ΠΔ 25.4.89 ΦΕΚ 293Δ.

2. Την υπ' αριθ. ΤΠ ΟΙΚ 8000/7.10.85 απόφαση Νομάρχη περί καθορισμού ορίων, όρων και περιορισμών δόμησης οικισμού Καμαρίου Ν. Θήρας.

3. Την υπ' αριθ. 56/93 απόφαση του Κ.Σ. Επιτροπής Γωνιάς με τα συνημμένα της.

4. Την γνώμη του ΣΧΟΠ του Νομού, όπως αυτή διατυπώθηκε στη συνεδρίαση της 28.9.934 και στην πράξη 68/ 93, αποφασίζουμε:

Επανακαθορίζουμε μερικά το όριο του οικισμού Καμαρίου Ν. Θήρας στο τμήμα που περιγράφεται από τα σημεία 26-27-28-29-30-31 όπως αυτό σημειώνεται στη συνημμένη α/φ σε κλίμακα 1:3000 περ. η οποία αποτελεί αναπόσπαστο στοιχείο της παρούσας απόφασης. Κατά μήκος του δρόμου ΑΒ ορίζεται απόσταση οικοδομών από το όριο του δρόμου 6 m.

Από την παραπάνω ρύθμιση εξαιρούνται οι οικοδομές που υπάρχουν νόμιμα ή έχει εκδοθεί γι' αυτές οικοδομική άδεια πριν την έκδοση της παρούσας απόφασης.

Από τις διατάξεις της παρούσας απόφασης δεν προκύπτει δαπάνη σε βάρος του κρατικού προϋπολογισμού ούτε του προϋπολογισμού της Κοινότητας Επισκοπής Γωνιάς.

Η ισχύς τηής παρούσας απόφασης αρχίζει από τη δημοσίευσή της στην Εφημερίδα της Κυβέρνησης.

Η παρούσα να δημοσιευθεί στην Εφημερίδα της Κυβερνήσεως.

Ερμούπολη, 28 Σεπτεμβρίου 1993

Η Νομάρχης

ΚΑΤΕΡΙΝΑ ΓΙΑΒΑΣΗ

ΝΟΜΟΣ ΚΥΚΛΑΔΩΝ
Οικισμος: ΚΑΜΑΡΙ ν. ΘΗΡΑΣ
ΟΡΙΟΘΕΤΗΣΗ ΟΙΚΙΣΜΟΥ

Οριο οικισμου
1 2 3 ..... Ονομασιες

ΕΜΜΑΝΟΥΗΛ ΚΑΛΑΒΡΟΣ
ΑΡΧΙΤΕΚΤΩΝ ΜΗΧΑΝΙΚΟΣ

Υπουργειο ΠΕΡΙΒΑΛΛΟΝΤΟΣ ΧΩΡ...

ΤΟ ΠΑΡΟΝ ΣΥΝΟΔΕΥΕΙ ΤΙΣ
ΑΠΟΦΑΣΕΙΣ ΝΟΜΑΡΧΗ ΚΥΚΛΑΔΩΝ

ΘΕΩΡΗΘΗΚΕ
ΕΡΜΟΥΠΟΛΗ
Ο ΠΡΟΙΣΤΑΜΕΝΟΣ

Αριθ. ΤΠ 6053 (2)

Τροποποίηση των ΤΠ 1095/13.2.86 και ΤΠ. 1095/13.2.86 και ΤΠ.ΟΙΚ 500/6.2.92 αποφάσεων Νομάρχη και μερικός επανακαθορισμός των ορίων του οικισμού Κάτω Αγίου Πέτρου «Κυπρί» νήσου Άνδρου Ν. Κυκλάδων.

Η ΝΟΜΑΡΧΗΣ ΚΥΚΛΑΔΩΝ

Έχοντας υπόψη:

1. Τις οικείες διατάξεις του από 24.4.85 ΠΔ (ΦΕΚ 181Δ/3.5.85) όπως τροποποιήθηκε και ισχύει σήμερα και ειδικώτερα.

α. Τις διατάξεις της παρ. 5 του άρθρου 3 αυτού.

β. Τις διατάξεις της παρ. 5 του άρθρου 5 αυτού.

2. Τις με αριθ. πρωτ. ΤΠ. 1095/86 και οικ. 500/6.2.92 αποφάσεις Νομάρχη Κυκλάδων.

3. Το με αριθ. πρωτ. 3785/93 έγγραφο του ΤΠ-ΠΕ προς την Κοινότητα Γαυρίου της Νήσου Άνδρου.

4. Την με αύξοντα αριθ. 108/93 απόφαση του Κοινοτικού Συμβουλίου της Κοινότητος Γαυρίου.

5. Τη γνώμη του ΣΧΟΠ Νομού Κυκλάδων όπως διατυπώθηκε στην πράξη 66 της 12ης συνεδρίασης στις 28.9.93, αποφασίζουμε:

1. Επανακαθορίζουμε το όριο του οικισμού Κάτω Αγίου Πέτρου «ΚΥΠΡΙ» πέραν των σημείων 8 και 9 της αεροφωτογραφίας που συνοδεύει τις προαναφερθείσες αποφάσεις Νομάρχη Κυκλάδων, όπως φαίνεται στη συνημμένη αεροφωτογραφία και η οποία αποτελεί αναπόσπαστο μέρος της παρούσας απόφασης.

2. Ορίζουμε απόσταση 6 μέτρων από το όριο του Επαρχιακού δρόμου για την τοποθέτηση των οικοδομών που θα ανεγερθούν σε οικόπεδα τα οποία έχουν πρόσωπο στο τμήμα του επαρχιακού δρόμου που διέρχεται από τον οικισμό αυτό. Από την ρύθμιση αυτή εξαιρούνται οι οικοδομές που υπάρχουν νόμιμα ή έχει εκδοθεί γι' αυτές οικοδομική άδεια πριν από την έκδοση της παρούσας απόφασης.

Κατά τα λοιπά ισχύει η με αριθ. πρωτ. ΤΠ 1095/86 απόφαση Νομάρχη Κυκλάδων.

Από τις διατάξεις της παρούσας απόφασης δεν προκαλείται δαπάνη σε βάρος του Κρατικού προϋπολογισμού ούτε του προϋπολογισμού της Κοινότητας Γαυρίου.

Η ισχύς της παρούσας απόφασης αρχίζει από τη δημοσίευσή της στην Εφημερίδα της Κυβέρνησης.

Η παρούσα να δημοσιευθεί στην Εφημερίδα της Κυβερνήσεως.

Ερμούπολη, 28 Σεπτεμβρίου 1993

Η Νομάρχης

ΚΑΤΕΡΙΝΑ ΓΙΑΒΑΣΗ

ΝΟΜΟΣ ΚΥΚΛΑΔΩΝ

Οικισμος: ΑΓΙΟΣ ΠΕΤΡΟΣ - ΚΥΠΡΙ

Ν. ΑΝΔΡΟΣ.

Αφ/151799

ΥΠΟΜΝΗΜΑ

ΤΟ ΠΑΡΟΝ
ΣΥΝΟΔΕΥΕΙ ΤΗΝ ΜΕ ΑΡΙΘ. ΠΡΩΤ.
ΤΠ. 6053/28-9-93.
ΑΠΟΦΑΣΗ ΝΟΜΑΡΧΗ ΚΥΚΛΑΔΩΝ

Ορια οικισμου

1.2.3.... Ονομασιες

ΑΓ. ΠΕΤΡΟΣ.

1- ΚΤΙΣΜΑ ΙΔΙΟΚΤΗΣΙΑΣ Α. ... ΜΗΤΗ
2- " " ΑΝΗ. ΛΑΣΑΡΟΥ
3- " " ΑΛΕΚ. ΠΕΤΣΑ
4- " " ΣΤΑΥΡΟΣ ΑΛ. ΠΕΤΣΑ
5- " " ΧΡΙΣΤΟΠΟΥΛΟΥ.
6- ΚΤΙΣΜΑ.
7- ΚΤΙΣΜΑ ΙΔΙΟΚΤΗΣΙΑΣ ΣΤ. ΣΣΑΝΝΙΔΗΣ
8- " " ΝΙΚ. ΛΗΜΝΙΟΥ
9- " " ΙΩΑΝ. Φ. ΠΕΤΣΑ

ΚΥΠΡΙ.

10- ΑΚΡΟΝ ΚΤΙΣΜΑΤΟΣ ΞΕΝΟΔ...
11- ΚΤΙΣΜΑ ΙΔΙΟΚΤΗΣΙΑΣ ΤΡ. ΠΕ...
12- " " ΣΤ. Φ...
13- " " ΑΛ. ΚΑΡ...

ΘΕΩΡΗΘΗΚΕ
Ερμούπολη 28-9-93
Ο Προϊστάμενος

ΕΜΜΑΝΟΥΗΛ ΚΑΛΑΒΡΟΣ
ΑΡΧΙΤΕΚΤΩΝ ΜΗΧΑΝΙΚΟΣ

Στο τμήμα 8-9 γίνεται επανακαθορισμός των ορίων του οικισμού


— — — γραμμή παλιού ορίου.

ΟΡΙΟΘΕΤΗΣΗ ΟΙΚΙΣΜΟΥ

Συνταξη: Ι. ΣΑΚΛΑΚΟΥ ΑΡΧΙΤ. ΜΗΧΙΚΟΣ Μ. ΜΙΧΑ ΑΡΧΙΤ. ΜΗΧ/ΚΟΣ	ελεγχος · συντονισμος. Γ. ΕΥΡΙΠΙΩΤΗΣ αρχιτ. διπλ. πολεοδομος Α. ΚΑΡΤΑΣ αρχιτ μηχ/κος	Αριθμος σχεδιου: Π-1.1 Κλ. 1:5000 Ημερ. ΔΕΚ. 85

Υπουργειο ΠΕΡΙΒΑΛΛΟΝΤΟΣ ΧΩΡΟΤΑΞΙΑΣ & Δ.Ε.

Δ/ΝΣΗ ΧΩΡΟΤΑΞΙΑΣ – ΤΜΗΜΑ ΠΟΛΕΟΔΟΜΙΑΣ ΣΥΡΟΥ

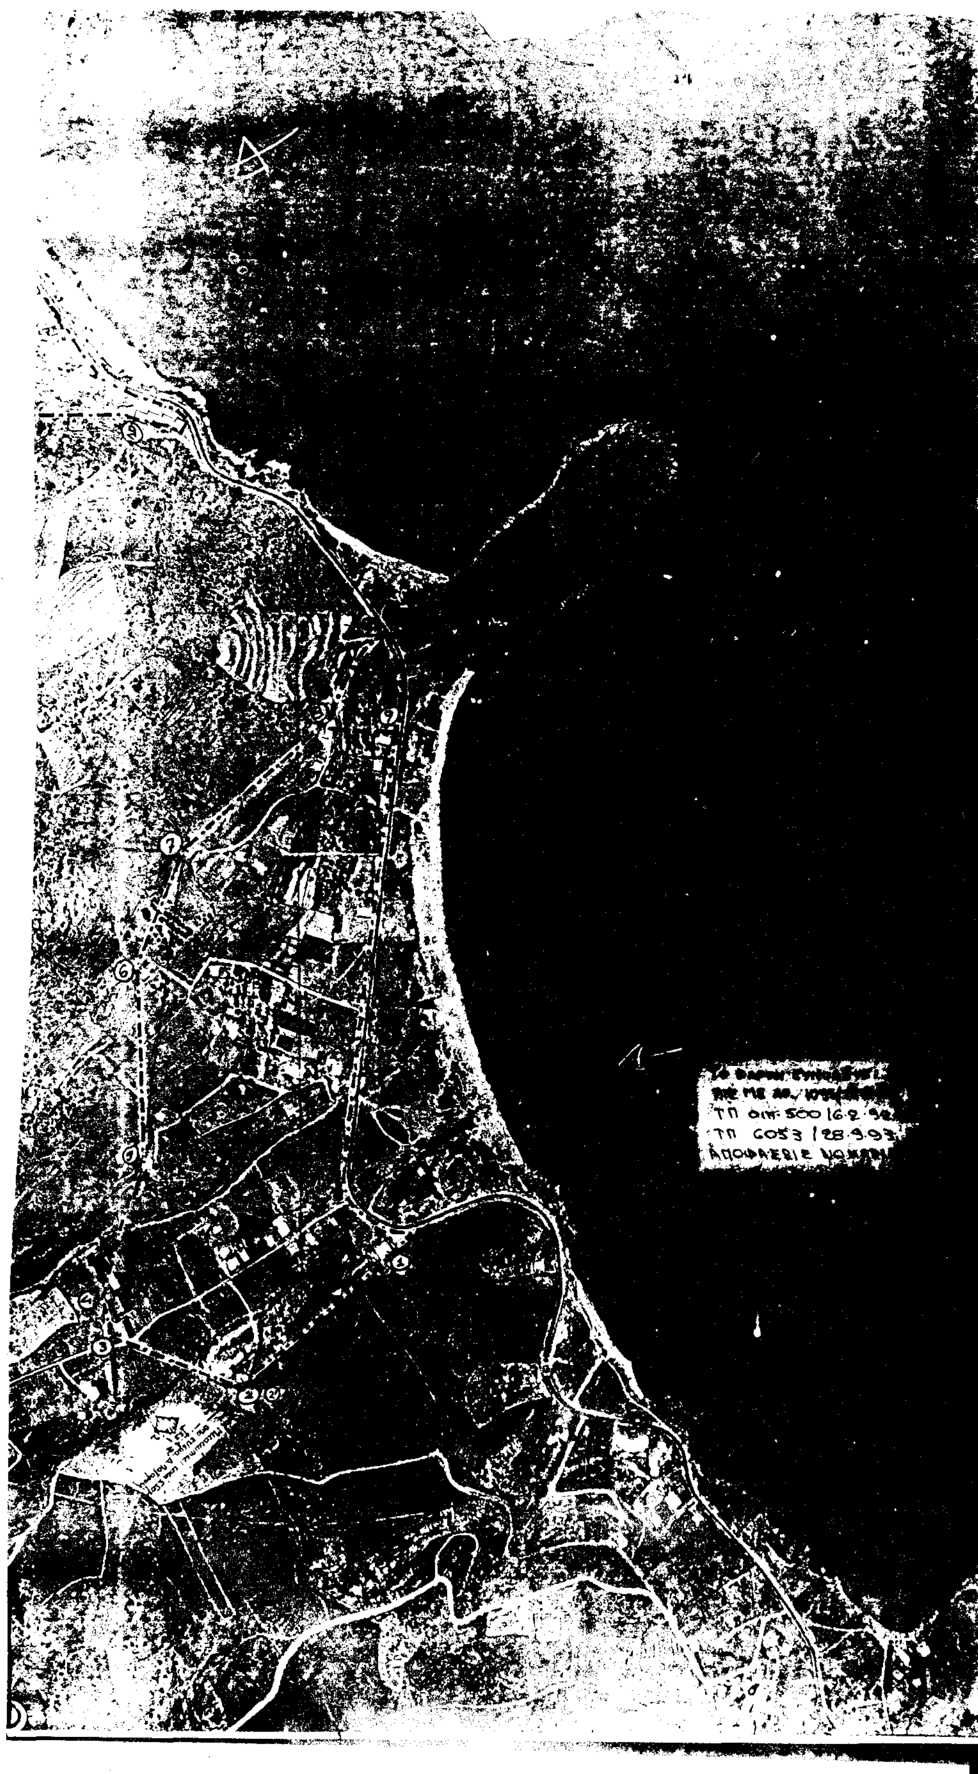
ΤΠ οικ. 500/16.2.92
ΤΠ 6053/28.9.93

Αριθ. ΤΠ 6054 (3)

Τροποποίηση της ΤΠ 1095/13.2.86 απόφασης Νομάρχη Κυκλάδων και μερικός επανακαθορισμός των ορίων του οικισμού Γαυρίου της Κοινότητας Γαυρίου νήσου Άνδρου Ν. Κυκλάδων.

Η ΝΟΜΑΡΧΗΣ ΚΥΚΛΑΔΩΝ

Έχοντας υπόψη:

1. Τις οικείες διατάξεις του από 24.4.85 ΠΔ (ΦΕΚ 181Δ/3.5.85) όπως τροποποιήθηκε και ισχύει σήμερα και ειδικότερα.

α. Τις διατάξεις της παρ. 5 του άρθρου 3 αυτού.

β. Τις διατάξεις της παρ. 5 του άρθρου 5 αυτού.

2. Τις με αριθ. πρωτ. ΤΠ. 1095/86 απόφαση Νομάρχη Κυκλάδων με την οποία καθορίστηκαν τα όρια του οικισμού Γαυρίου κ.λπ.

3. Το με αριθ. πρωτ. ΤΠ. 610/1993 έγγραφο του ΤΠ.ΠΕ προς την Κοινότητα Γαυρίου της Νήσου Άνδρου.

4. Τις με αύξοντα αριθμό 33/1990 και 108/1993 αποφάσεις του Κοινοτικού Συμβουλίου της Κοινότητας Γαυρίου.

5. Τη γνώμη του ΣΧΟΠ Νομού Κυκλάδων όπως διατυπώθηκε στην πράξη 61 της 12ης συνεδρίασης στις 28.9.93, αποφασίζουμε:

1. Επανακαθορίζουμε το όριο του οικισμού Γαυρίου, όπως αυτό σημειώνεται με απλή διαγράμμηση στη συνημμένη αεροφωτογραφία και η οποία αποτελεί αναπόσπαστο μέρος της παρούσας απόφασης.

2. Ορίζουμε όπως το προς τη θάλασσα όριο του οικισμού στην περιοχή αυτή να ταυτίζεται με το εγκεκριμένο όριο της γραμμής αιγιαλού αρχόμενου από του σημείου 13 του αναγραφομένου στην αεροφωτογραφία που συνοδεύει την παρούσα απόφαση.

3. Ορίζουμε απόσταση 6 μέτρων από το όριο του επαρχιακού δρόμου για την τοποθέτηση των οικοδομών που θα ανεγερθούν σε οικόπεδα τα οποία έχουν πρόσωπο στον επαρχιακό δρόμο. Από τη ρύθμιση αυτή εξαιρούνται οικοδομές που υπάρχουν νόμιμα, έχει χορηγηθεί οικοδομική άδεια πριν από την έκδοση της παρούσας απόφασης καθώς και το τμήμα του Επαρχιακού δρόμου που βρίσκεται εντός του τμήματος του οικισμού Γαυρίου και έχει εγκεκριμένο ρυμοτομικό σχέδιο.

4. Ορίζουμε απόσταση 20 μέτρων από την εγκεκριμένη οριογραμμή του Αιγιαλού για την τοποθέτηση των οικοδομών στα οικόπεδα. Από τη ρύθμιση αυτή εξαιρείται το τμήμα του οικισμού που έχει εγκεκριμένο ρυμοτομικό σχέδιο καθώς και οικοδομές που υπάρχουν νόμιμα ή έχει χορηγηθεί οικοδομική άδεια πριν από την έκδοση της παρούσας απόφασης.

5. Ορίζουμε πλάγιες αποστάσεις 5 μέτρων για την ιδιοκτησία της PORTO ΑΝΔΡΟΣ Α.Ε. προς εξασφάλιση του απαιτούμενου χώρου για τη δημιουργία οδών καθόδου προς τη θάλασσα.

Κατά τα λοιπά ισχύει η με αριθ. πρωτ. ΤΠ 1095/86 απόφαση Νομάρχη Κυκλάδων.

Από τις διατάξεις της παρούσας απόφασης δεν προκαλείται δαπάνη σε βάρος του Κρατικού προϋπολογισμού ούτε του προϋπολογισμού της Κοινότητας Γαυρίου.

Η ισχύς της παρούσας απόφασης αρχίζει από τη δημοσίευσή της στην Εφημερίδα της Κυβέρνησης.

Η παρούσα να δημοσιευθεί στην Εφημερίδα της Κυβερνήσεως.

Ερμούπολη, 28 Σεπτεμβρίου 1993

Η Νομάρχης

ΚΑΤΕΡΙΝΑ ΓΙΑΒΑΣΗ



ΝΟΜΟΣ ΚΥΚΛΑΔΩΝ Ν. ΑΝΔΡΟΣ
Οικισμος: ΓΑΥΡΙΟ ΑΦ: 151715
6054/28-9-93
ΑΠΟΦΑΣΗ ΝΟΜΑΡΧΗ ΚΥΚΛΑΔΩΝ

ΥΠΟΜΝΗΜΑ

Οριο οικισμου
123 ... Ονομασιες
ΕΓΚΕΚΡΙΜΕΝΟ ΣΧΕΔΙΟ ΠΟΛΗΣ.

* ΟΙ ΟΝΟΜΑΣΙΕΣ ΤΩΝ ΣΗΜΕΙΩΝ ΥΠΟΔΕΙΧΘΗΚΑΝ ΑΠΟ ΤΗΝ ΚΟΙΝΟΤΗΤΑ ΓΑΥΡΙΟΥ

1. ΚΤΙΣΜΑ ΙΔΙΟΚΤΗΣΙΑΣ ΚΟΤΟΠΟΥΛΗ-ΚΟΡΡΟΣ.
2. ΕΝΩΣΗ ΔΡΟΜΙΣΚΟΥ.
3. ΣΥΜΒΟΛΗ ΔΡΟΜΙΣΚΟΥ-ΔΡΟΜΟΥ.
4. ΣΥΜΒΟΛΗ ΔΡΟΜΙΣΚΟΥ-ΔΡΟΜΟΥ
5. ΚΤΙΣΜΑ ΙΔΙΟΚΤΗΣΙΑΣ ΠΕΤΡΟΥ
6. " " ΠΕΤΡΟΥ
7. ΣΥΜΒΟΛΗ
8. ΑΚΡΟΝ ΙΔΙΟΚΤΗΣΙΑΣ
9. ΚΤΙΣΜΑ
10. ΚΤΙΣΜΑ
11. ΚΤΙΣΜΑ
12. ΚΤΙΣΜΑ
13. ΚΤΙΣΜΑ ΙΔΙΟΚΤΗΣΙΑΣ ΠΕΤΡΟΥ
14. " " ΚΑΝΟΥΕΛ
15. ΑΚΡΟ ΛΙΜ/ΒΡΑΧΙΟΝΑ.

ΘΕΩΡΗΘΗΚΕ
Ερμούπολη 28-9-93
Ο Προϊστάμενος
ΕΜΜΑΝΟΥΗΛ ΚΑΛΑΒΡΟΣ
ΑΡΧΙΤΕΚΤΩΝ ΜΗΧΑΝΙΚΟΣ

ΤΟ ΑΚΡΙΒΕΣ ΟΡΙΟ ΤΟΥ ΙΣΧΥΟΝΤΟΣ ΕΓΚΕΚΡΙΜΕΝΟΥ ΣΧΕΔΙΟΥ ΠΟΛΕΩΣ ΚΑΘΟΡΙΖΕΤΑΙ ΑΠΟ Β.Δ. 2-3-1949/Β.Δ. 25-6/4-4-1949-ΦΕΚ 164.Δ.

Στο σημείο 20-19-18-17-16 γίνεται επαναπροσδιορισμός των ορίων του οικισμού

ΟΡΙΟΘΕΤΗΣΗ ΟΙΚΙΣΜΟΥ

Π 1.1

ΚΛ 1:2500

Σύνταξη: Ι. ΚΟΥΛΑΚΟΥ ΑΡΧΙΤ. Μ. ΜΙΧΑ ΜΗΧ.

Έλεγχος:
Α. ΚΑΡΤΑΣ αρχιτ.

ΔΕΚ. 85

Υπουργειο ΠΕΡΙΒΑΛΛΟΝΤΟΣ ΧΩΡΟΤΑΞΙΑΣ & Δ.Ε